



ΕΦΗΜΕΡΙΣ ΤΗΣ ΚΥΒΕΡΝΗΣΕΩΣ

ΤΗΣ ΕΛΛΗΝΙΚΗΣ ΔΗΜΟΚΡΑΤΙΑΣ

ΤΕΥΧΟΣ ΤΕΤΑΡΤΟ **Αρ. Φύλλου 847**

10 Οκτωβρίου 2001

ΠΕΡΙΕΧΟΜΕΝΑ

ΑΠΟΦΑΣΕΙΣ

ΑΠΟΦΑΣΕΙΣ

Αριθ. 1080883/8696/Β0010 (1)

Καθορισμός των ορίων του αιγιαλού και παραλίας στη θέση «Κάβος Σβίγγου» του Δημοτικού Διαμερίσματος Μαραθούπολης του Δήμου Γαργαλιάνων, προ ιδιοκτησίας Μαρίας Λογιωτάτου Ν. Μεσσηνίας.

Ο ΥΠΟΥΡΓΟΣ ΟΙΚΟΝΟΜΙΚΩΝ

Έχοντας υπόψη:

1. Τις διατάξεις του Π.Δ. 551/88 «Οργάνωση Νομαρχιών - Οργάνωση Οικονομικών Υπηρεσιών» (ΦΕΚ 259/ τ.Α΄), όπως τροποποιήθηκε και ισχύει.

2. Τις διατάξεις του άρθρου 100 του Π.Δ. 284/88 «περί Οργανισμού Υπουργείου Οικονομικών».

3. Τις διατάξεις του Ν. 2218/1994 «περί ίδρυσης Νομαρχιακής Αυτοδιοίκησης κλπ.» (ΦΕΚ 90 τ.Α΄), όπως τροποποιήθηκε συμπληρώθηκε και ισχύει.

4. Τις διατάξεις του άρθρου 14 του Ν. 2399/96 «Υλοποίηση της εισοδηματικής πολιτικής έτους 1996 για μισθούς και συντάξεις και άλλες διατάξεις» (ΦΕΚ 90 τ.Α΄), με το οποίο καταργήθηκαν οι θέσεις των Περιφερειακών Διευθυντών και οι αρμοδιότητες τους περιήλθαν στο Γενικό Γραμματέα Περιφέρειας.

5. Τις διατάξεις των παρ. 2 και 6 του άρθρου 1 Ν. 2503/97 Διοίκηση Οργάνωση, Στελέχωση της Περιφέρειας, ρύθμιση θεμάτων για την Τοπική Αυτοδιοίκηση και άλλες διατάξεις (ΦΕΚ 107 τ.Α΄), σύμφωνα με τις οποίες οι Περιφερειακές Υπηρεσίες του Υπουργείου Οικονομικών, που συγκροτούσαν την Περιφερειακή Διοίκηση του Νομού ή Νομαρχίας δεν υπήχθησαν στην ενιαία οργανική μονάδα της Περιφέρειας ούτε καταργήθηκαν, αλλά αποτελούν από 1.9.97 υπηρεσίες του Υπουργείου Οικονομικών.

6. Το 28979/31.7.97 έγγραφο της Δ/νσης Διοίκησης του Υπ. Εσωτερικών Δημ. Διοίκησης και Αποκέντρωσης, σύμφωνα με το οποίο οι αρμοδιότητες του Γενικού Γραμματέα της Περιφέρειας σε θέματα Υπηρεσιών του Υπ. Οικονομικών μεταφέρονται από 1.9.97 στον Υπουργό Οικονομικών.

7. Την 1039386/441/Α0006/21.4.2000 (ΦΕΚ 571/τ.Β΄/ 21.4.2000) κοινή απόφαση του Πρωθυπουργού και Υπουργού Οικονομικών «περί ανάθεσης αρμοδιοτήτων του Υπουργού Οικονομικών στους Υφυπουργούς».

8. Την 1043053/483/Α0006/9.5.2000 (ΦΕΚ 622/τ.Β΄/ 10.5.2000) απόφαση του Υφυπουργού Οικονομικών «περί μεταβίβασης αρμοδιοτήτων του Υφυπουργού Οικονομικών στους Γενικό Γραμματέα, Γενικούς Διευθυντές κλπ. του Υπουργείου Οικονομικών».

9. Τις διατάξεις των άρθρων 1 μέχρι και 7 του ΑΝ 2344/40 «περί αιγιαλού και παραλίας», όπως τροποποιήθηκαν και συμπληρώθηκαν με τις διατάξεις:

α) του άρθρου 13 του Ν. 1078/1980 και

β) του άρθρου 23 του Ν. 1337/1983.

10. Την από 26.1.2001 έκθεση της επιτροπής καθορισμού των ορίων αιγιαλού και παραλίας που διεπίστωσε τα όρια αιγιαλού και καθόρισε τα όρια παραλίας στην περιοχή, επί του από Ιουνίου 2000 διαγράμματος μιας πινακίδας, το οποίο συντάχθηκε από τον Τοπογράφο Μηχανικό Νικόλαο Αναστασόπουλο σε κλίμακα 1:500, ελέγχθηκε από τον Πολιτικό Μηχανικό της Τεχνικής Υπηρεσίας του Δήμου Γαργαλιάνων Γεώργιο Γκόνη την 11.7.2000 και θεωρήθηκε από τον Προϊστάμενο της ΤΥΔΚ Ν. Μεσσηνίας την 12.7.2000 & συνοδεύει την ανωτέρω έκθεση.

11. Τη σύμφωνη γνώμη και τις υποδείξεις του αρμοδίου γνωμοδοτικού οργάνου, Γενικού Επιτελείου Ναυτικού, όπως αυτή έχει διατυπωθεί, δια του υπ' αρ. πρωτ. Φ. 544.5/ 400/01/Σχ. 651/ 22.5.2001 εγγράφου, αποφασίζουμε:

Επικυρώνουμε την από 26.1.2001 έκθεση της κατά το άρθρο 100 Π.Δ. 284/88 αρμόδιας επιτροπής περί χάραξης των ορίων αιγιαλού και δημιουργία ζώνης παραλίας στη θέση «Κάβος Σβίγγου» του Δημοτικού Διαμερίσματος Μαραθούπολης του Δήμου Γαργαλιάνων Ν. Μεσσηνίας, καθώς επίσης και το από Ιουνίου 2000 τοπογραφικό διά-

γραμμα, κλίμακας 1:500 σε μία πινακίδα, το οποίο συντάχθηκε από τον Τοπογράφο Μηχανικό Νικόλαο Αναστασόπουλο, ελέγχθηκε για την ακρίβεια της αποτύπωσης από τον Πολιτικό Μηχανικό της Τεχνικής Υπηρεσίας του Δήμου Γαργαλιάνων Γεώργιο Γκόνη την 11.7.2000 και θεωρήθηκε από τον Προϊστάμενο της ΤΥΔΚ Ν. Μεσσηνίας την 12.7.2000, επί του οποίου η πιο πάνω Επιτροπή με κόκκινη πολυγωνική γραμμή Α1, Α2, Α3, Α4, Α5, Α6, Α7, Α8, Α9, Α10 δέκα (10) συνολικώς σημείων, καθόρισε την οριογραμμή του αιγιαλού και με κίτρινη πολυγωνική γραμμή Π1, Π2, Π3, Π4, Π5, Π6, Π7, Π8, Π9, Π10 δέκα (10) συνολικώς σημείων, την οριογραμμή της παραλίας.

Καθορίζεται ζώνη παραλίας πλάτους 10 μ. διότι δεν εξυπηρετούνται οι σκοποί του άρθρου 7, παρ. 1 του ΑΝ 2344/40.

Αποφαίνεται ότι δεν υπάρχει παλαιός αιγιαλός.

Η παρούσα απόφαση μαζί με τα προαναφερόμενα, έκθεση επιτροπής και τοπογραφικό διάγραμμα να δημοσιευθούν στην Εφημερίδα της Κυβερνήσεως, σύμφωνα με τις διατάξεις του άρθρου 13 του Ν. 1078/1980.

Αθήνα, 10 Σεπτεμβρίου 2001

Με εντολή Υπουργού
Ο Γενικός Διευθυντής
Δημόσιας Περιουσίας και Εθνικών Κληρ/των
ΣΠΥΡΟΣ ΣΤΑΘΗΣ

ΕΚΘΕΣΗ
ΕΠΙΤΡΟΠΗΣ ΚΑΘΟΡΙΣΜΟΥ
ΟΡΙΩΝ ΑΙΓΙΑΛΟΥ ΚΑΙ ΠΑΡΑΛΙΑΣ

στη θέση «Κάβος Σβίγγου», στο Δ.Δ. Μαραθούπολης
του Δήμου Γαργαλιάνων Ν. Μεσσηνίας,
προ ιδιοκτησίας Λογιωτάτου

Η κάτωθι υπογεγραμμένη επιτροπή, αρμόδια για τον διοικητικό καθορισμό ορίων αιγιαλού και παραλίας, αποτελούμενη από τους:

1. Δρίλλια Χρίστο, Φοροτεχνικό ΠΕ, αναπληρωτή του Προϊσταμένου της Κτηματικής Υπηρεσίας Ν. Μεσσηνίας, επειδή κωλύεται ο Προϊστάμενος.
2. Βλάχο Γεώργιο, Τοπογράφο Μηχανικό, υπάλληλο της Κτηματικής Υπηρεσίας Ν. Μεσσηνίας.
3. Παρδάλη Κων/νο, Ανθυποπλοίαρχο Λ.Σ., υπολιμενάρχη Πυλού, επειδή κωλύεται ο Λιμενάρχης.

Μετέβη σήμερα, 26 Ιανουαρίου 2001, ημέρα Παρασκεή, στη θέση «Κάβος Σβίγγου» του Δ.Δ. Μαραθούπολης του Δήμου Γαργαλιάνων, προς διενέργεια αυτοψίας με σκοπό τον καθορισμό των ορίων αιγιαλού και παραλίας στην περιοχή.

Αφού έλαβε υπόψη.

α) Τις διατάξεις του Α.Ν. 2344/1940 περί αιγιαλού και παραλίας.
β) Τις διατάξεις του άρθρου 23 του Ν. 1337/1983.
γ) Τις διατάξεις του άρθρου 13 του Ν. 1078/1980.
δ) Το άρθρο 100 του Π.Δ.284/1988.
ε) Το από Ιουνίου 2000 τοπογραφικό διάγραμμα, το οποίο συνέταξε ο Τοπογράφος Μηχανικός Νικόλαος Αναστασόπουλος, ήλεγξε ο Πολιτικός Μηχανικός της Τεχνικής Υπηρεσίας του Δήμου Γαργαλιάνων Γεώργιος Γκόνης την 11.7.2000 και θεώρησε ο Προϊστάμενος της Τ.Υ.Δ.Κ. Νομού Μεσσηνίας, κατά την 12.7.2000, αποτελείται από μία (1) πινακίδα, είναι δε κλίμακας 1:500.
στ) Την περί αιγιαλού και παραλίας δικαστική και διοικητική νομολογία, καθ' ην έκταση είναι γνωστές στην επιτροπή.
ζ) Την εκ της αυτοψίας σχηματισθείσα αντίληψη περί του εύρους του διαβρεχομένου χερσαίου χώρου, κατά τις μέγιστες πλην συνήθεις αναβάσεις των κυματισμών.
η) Τη μορφολογία της περιοχής, ως επίσης και την κατάσταση της ακτής, η οποία είναι βραχώδης.
θ) Το εύρος, της προ της υπό οριοχάραξη ακτής, ανοικτής θαλάσσης.
ι) Το γεγονός ότι, η υφισταμένη ανάντη της διαπιστωθείσης οριογραμμής αιγιαλού πραγματική κατάσταση, δεν εξυπηρετεί επαρκώς τους σκοπούς του άρθρου 7 παρ. 1 του Α.Ν. 2344/1940, αποφασίζει:


1ον. Τον επί του διαγράμματος καθορισμό της γραμμής του αιγιαλούς σύμφωνα με τις επί του εδάφους διαπιστώσεις της, με κόκκινη πολυγωνική γραμμή Α1, Α2, Α3, Α4, Α5, Α6, Α7, Α8, Α9 και Α10 δέκα (10) συνολικώς σημείων.


2ον Τη δημιουργία ζώνης παραλίας, ανάντη της γραμμής αιγιαλού και σε συνέχεια αυτής, καθοριζόμενη με κίτρινη με κίτρινη πολυγωνική γραμμή Π1, Π2, Π3, Π4, Π5, Π6, Π7, Π8, Π9, και Π10, δέκα (10) συνολικώς σημείων, εις τρόπον ώστε, να δημιουργείται καθ' όλο το μήκος της υπό καθορισμόν ακτής, ενιαίο εύρος ζώνης παραλίας δέκα (10) μέτρων.

3ον. Δεν διαπιστώθηκε η ύπαρξη παλαιού αιγιαλού, σύμφωνα με τις προβλέψεις του άρθρου 2 παρ. 3 του Α.Ν. 2344/1940, και της υπ' αριθμόν 207/1994 Γνωμοδότησης του Ν.Σ.Κ.

Η Επιτροπή

ΧΡΙΣΤΟΣ ΔΡΙΛΛΙΑΣ ΓΕΩΡΓΙΟΣ ΒΛΑΧΟΣ
ΚΩΝ/ΝΟΣ ΠΑΡΔΑΛΗΣ

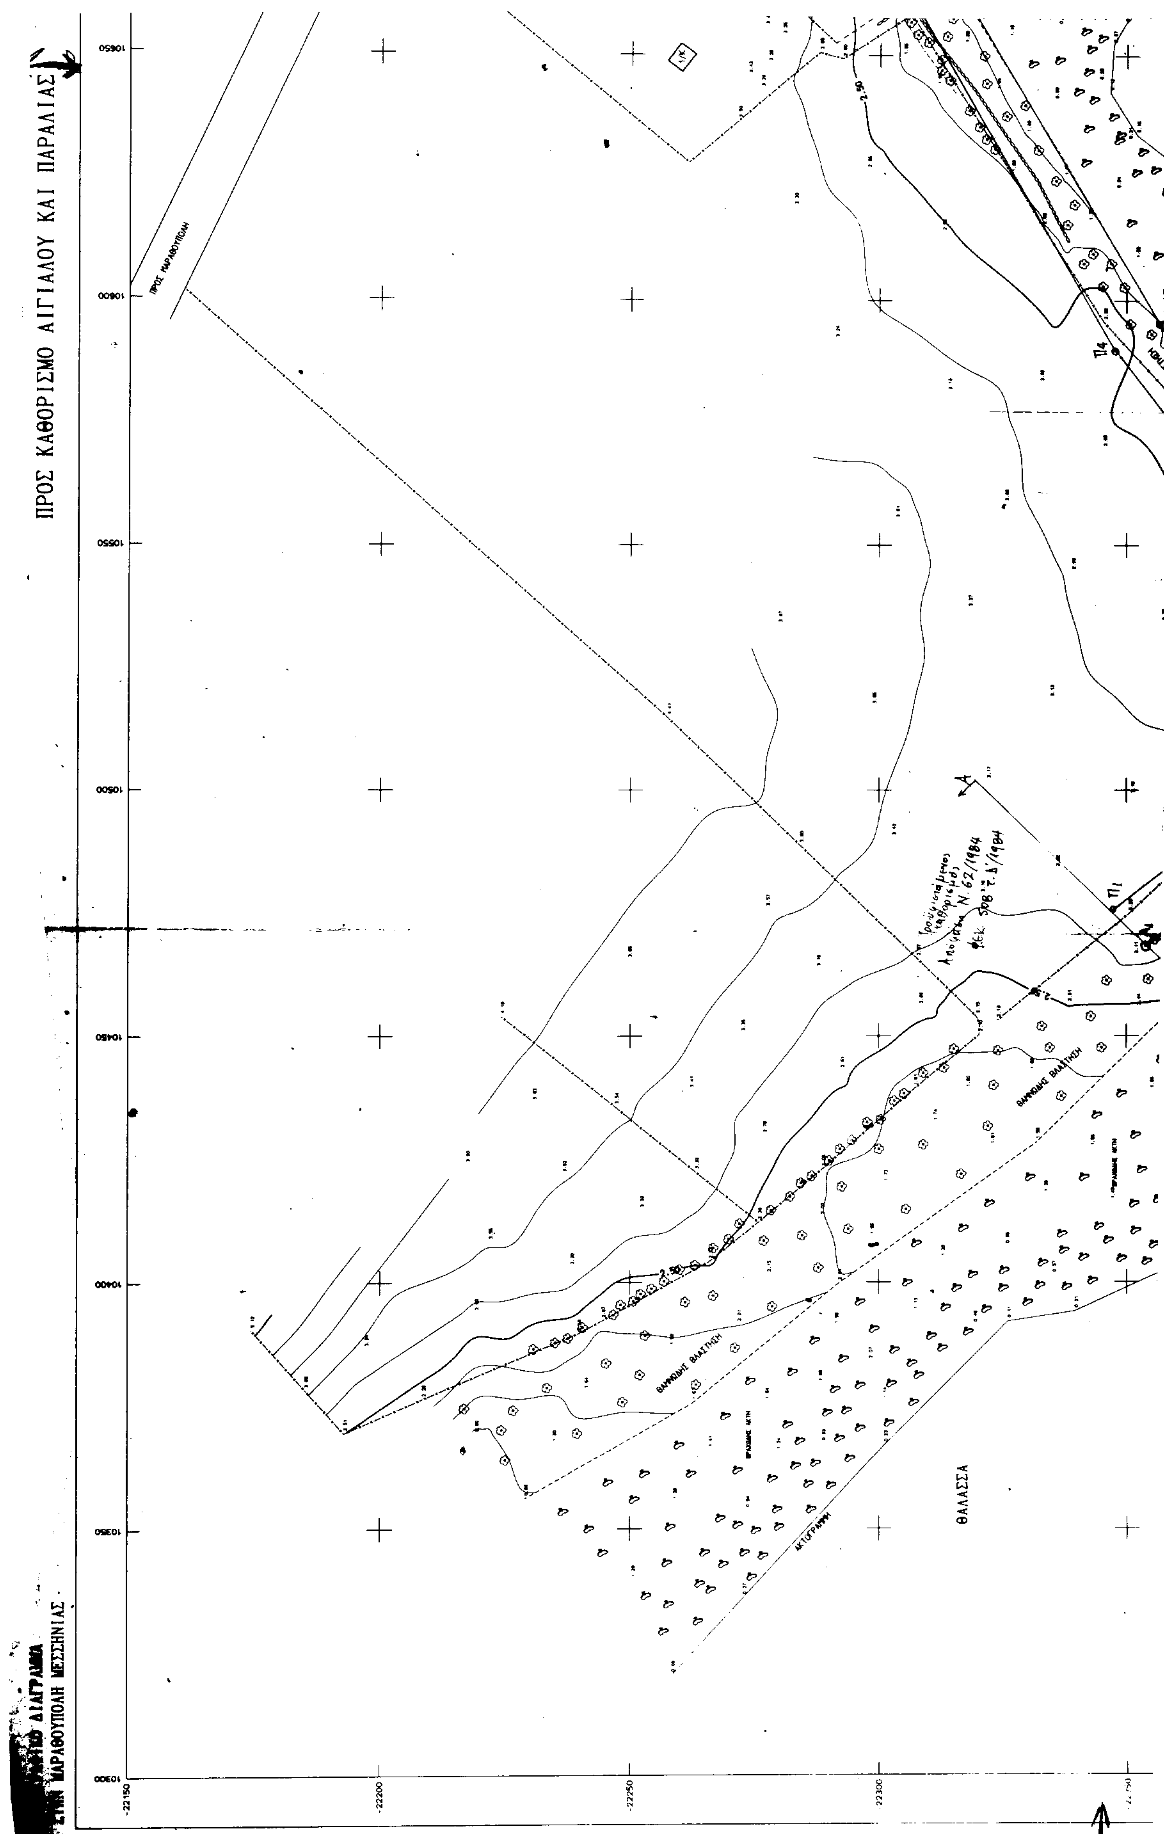
ΠΡΟΣ ΚΑΘΟΡΙΣΜΟ ΑΙΓΙΑΛΟΥ ΚΑΙ ΠΑΡΑΛΙΑΣ
ΜΑΡΑΘΟΥΠΟΛΗ ΜΕΣΣΗΝΙΑΣ
ΘΑΛΑΣΣΑ
10650
10600
10550
10500
10450
10400
10350
10300
-22150
-22200
-22250
-22300

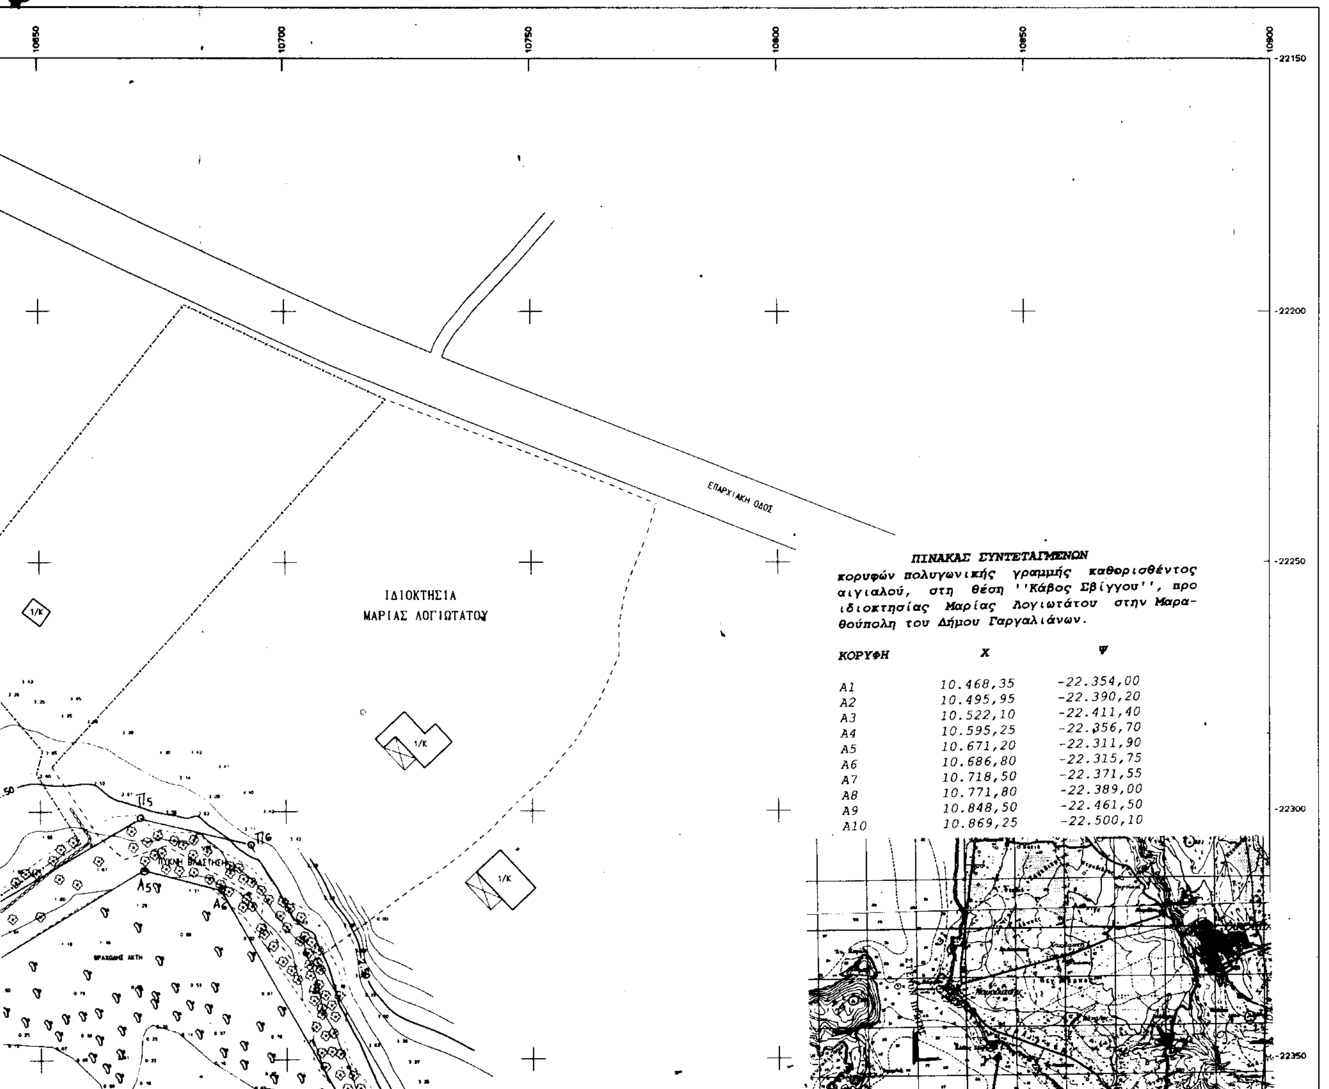

ΠΙΝΑΚΑΣ ΣΥΝΤΕΤΑΓΜΕΝΩΝ
κορυφών πολυγωνικής γραμμής καθορισθέντος αιγιαλού, στη θέση ''Κάβος Σβίγγου'', προ ιδιοκτησίας Μαρίας Λογιωτάτου στην Μαραθούπολη του Δήμου Γαργαλιάνων.

ΚΟΡΥΦΗ	Χ	Ψ
Α1	10.468,35	-22.354,00
Α2	10.495,95	-22.390,20
Α3	10.522,10	-22.411,40
Α4	10.595,25	-22.356,70
Α5	10.671,20	-22.311,90
Α6	10.686,80	-22.315,75
Α7	10.718,50	-22.371,55
Α8	10.771,80	-22.389,00
Α9	10.848,50	-22.461,50
Α10	10.869,25	-22.500,10

ΥΠΟΜΝΗΜΑ ΣΥΜΒΟΛΙΣΜΩΝ

- Τριγωνομετρικό
- Συρματόπλεγμα
- Όριο
- Ξηρολιθιά
- Δένδρο
- Θάμνος
- Βράχος

ΤΟΠΟΓΡΑΦΙΚΟ ΔΙΑΓΡΑΜΜΑ ΠΡΟΣ ΚΑΘΟΡΙΣΜΟ ΑΙΓΙΑΛΟΥ ΚΑΙ ΠΑΡΑΛΙΑΣ ΣΤΗΝ ΜΑΡΑΘΟΥΠΟΛΗ ΜΕΣΣΗΝΙΑΣ ΠΕΡΙΟΧΗ ΚΑΒΟΣ ΣΒΙΓΚΟΥ

ΕΝΔΙΑΦΕΡΟΜΕΝΟΣ: ΛΟΓΙΩΤΑΤΟΥ ΜΑΡΙΑ

ΚΛΙΜΑΚΑ 1:500

ΕΞΑΡΤΗΣΗ ΑΠΟ ΤΟ ΚΡΑΤΙΚΟ ΔΙΚΤΥΟ ΣΕ ΠΡΟΒΟΛΗ ΗΑΤΤ
απο τα τριγωνομετρικά της ΓΥΣ

21 Καβος Σβίγκου	10468.85	-22404.78
17 Κάστρο	7674.34	-23076.03

Ιούνιος 2000
ο Συντάξας Μηχανικός
Τ.Υ.
ΝΙΚΟΛΑΟΣ Α. ΑΝΑΣΤΑΣΟΠΟΥΛΟΣ
ΔΙΠΛΩΜΑΤΟΥΧΟΣ ΑΓΡΟΝΟΜΟΣ-ΤΟΠΟΓΡΑΦΟΣ ΜΗΧΑΝΙΚΟΣ
ΠΟΛΥΤΕΧΝΙΚΗΣ ΣΧΟΛΗΣ Α.Π.Θ.
ΜΕΛΟΣ ΤΕΕ ΑΡΙΘ. ΜΗΤΡΩΟΥ 47958
Φ. ΣΜΙΘ 52 Ν. ΚΟΣΜΟΣ ΑΘΗΝΑ

ΥΠΟΜΝΗΜΑ ΕΠΙΤΡΟΠΗΣ
άρθρου 100 Π.Δ. 284/1988

Το Παρόν συνοδεύει την από 26-1-2001 έκθεση της Επιτροπής

——— Γραμμή αιγιαλού
- ——— Γραμμή παραλίας

Μαραθούπολη Γαργαλιάνων 26-1-2001
Η ΕΠΙΤΡΟΠΗ


1. Τ.Υ. Χρίστος Δρίλιας
Εφοριακός Π.Ε/Α


Η ΕΠΙΤΡΟΠΗ

1. Τ.Υ. Χρίστος Δρίλιας Εφοριακός Π.Ε/Α

2. Τ.Υ. Γεώργιος Βλάχος Τοπογράφος Μηχανικός

3. Τ.Υ. ΠΑΡΔΑΛΗΣ ΚΩΝ/ΝΟΣ ΑΝΘ/ΡΧΟΣ Λ 2

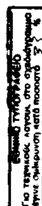

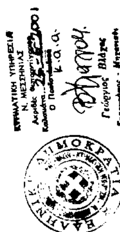

ΘΑΛΑΣΣΑ

ΑΚΤΟΓΡΑΜΜΗ

ΠΥΚΝΗ ΒΛΑΣΤΗΣΗ

ΑΓΡΟΤΙΚΗ ΟΔΟΣ

Π7 Π8 Π9 Π10

Α7 Α8 Α9 Α10

ΓΑΡΓΑΛΙΑΝΟΙ 11-7-2000
ΕΛΕΓΧΘΗ

ΚΑΛΑΜΑΤΑ 12-7-2000
ΘΕΩΡΗΘΗ
Τ.Υ. και Σφραγίδα
ΧΑΡΑΛΑΜΠΟΣ ΑΤΜΠΕΡΟΠΟΥΛΟΣ
ΠΟΛΙΤΙΚΟΣ ΜΗΧΑΝΙΚΟΣ

Αριθ. 3354 (2)

Κήρυξη αναδασωτέας έκτασης εμβαδού 3229 τ.μ στην δασική έκταση «Δημητράκια» περιοχής Παρθενώνα Δημ. Δ/τος Ν. Μαρμαρά του Δήμου Σιθωνίας Ν. Χαλκ/κης.

Ο ΓΕΝΙΚΟΣ ΓΡΑΜΜΑΤΕΑΣ
ΠΕΡΙΦΕΡΕΙΑΣ ΚΕΝΤΡΙΚΗΣ ΜΑΚΕΔΟΝΙΑΣ

Έχοντας υπόψη:

1. Τις διατάξεις του άρθρου 117 παρ. 3 του Συντάγματος της χώρας.

2. Τις Διατάξεις του Ν. 998/79 «Περί Προστασίας Δασών κ.λ.π.» και ειδικότερα:

I. Του άρθρου 41 παρ. 1.

II. Του άρθρου 38

3. Τις Διαταγές του Υπουργείου Γεωργίας:

I. 160417/1180/8.7.70

II. 182447/3049/24.9.80

4. Την 4739/17.9.2001 Πρόταση του Δασαρχείου Πολυγύρου.

5. Τις Διατάξεις του άρθρου 1 παρ. 2 του Ν. 2503/97 «Μεταβίβαση αρμοδιοτήτων στον Γενικό Γραμματέα Περιφέρειας».

6. Την 5631/11.8.2000 (ΦΕΚ 1339/Β/2000) Απόφαση Γενικού Γραμματέα Περιφέρειας Κεντρικής Μακεδονίας «Κατανομή αρμοδιοτήτων στους προϊσταμένους των Δασικών Υπηρεσιών», αποφασίζουμε:

Κηρύσσουμε αναδασωτέα έκταση εμβαδού τριών χιλιάδων διακοσίων είκοση εννέα (3229) τ.μ. στη δασική θέση «Δημητράκια» περιοχής Παρθενώνα Δημ. Δ/τος Ν. Μαρμαρά Δήμου Σιθωνίας Ν. Χαλκιδικής, με σκοπό την προστασία και τη αναδάσωση με φυσική αναγέννηση της έκτασης που εκχερσώθηκε παράνομα από τον Jean Marie Fievez.

Η έκταση αυτή προσδιορίζεται από τα στοιχεία Γ,Δ,Ε, Ζ,Η,Θ,Ι,Κ,Λ,Μ,Ο,Ξ,Ν,Γ και συνορεύει:

Βόρεια: Με δημόσια δασική έκταση και με φερόμενη ιδιοκτησία Τέγου Στέργιου

Νότια: Με Δημόσια δασική έκταση και με φερόμενη ιδιοκτησία Αναγνωστούδη

Ανατολικά: Με δασική έκταση και φερόμενη ιδιοκτησία Ζήσιου Νικόλαου

Δυτικά: Με φερόμενες ιδιοκτησίες Τέγου Στέργιου, Αναγνωστούδη και Jean Marie Fievez.

Όπως φαίνεται στο συνημμένο διάγραμμα που αποτελεί αναπόσπαστο μέρος της απόφασης αυτής.

Η απόφαση αυτή να δημοσιευθεί στην Εφημερίδα της Κυβέρνησης.


Πολύγυρος, 18 Σεπτεμβρίου 2001

Με εντολή Γενικού Γραμματέα Περιφέρειας
Ο Δ/ντής Δασών Ν. Χαλκ/κής
ΓΕΩΡΓΙΟΣ ΓΚΙΟΥΜΟΥΣΙΔΗΣ

ΤΟΠΟΓΡΑΦΙΚΟ ΔΙΑΓΡΑΜΜΑ
ΕΚΤΑΣΗΣ ΕΜΒΑΔΟΥ **3229τ.μ.**
ΠΟΥ ΕΚΧΕΡΣΩΣΕ
Ο Jean Marie Fievez.





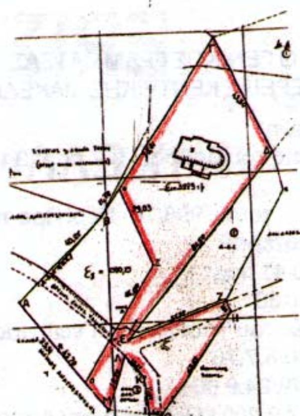

ΚΛΙΜΑΚΑ 1:50.000

ΚΛΙΜΑΚΑ 1:2000

ΑΠΟΣΠΑΣΜΑ ΧΑΡΤΗ

Περιοχής **Ν.Μαρμαρά** στο οποίο φαίνεται η δασική έκταση συνολικού εμβαδού **3229τ.μ.**

Δασική Θέση «Δημητράκια»
Γεωργ. Μήκος 23° 49΄50΄΄
Γεωργ. Πλάτος 40ο 07΄00΄΄

ΕΘΝΙΚΟ ΤΥΠΟΓΡΑΦΕΙΟ
Για τεχνικούς λόγους στο σχεδιάγραμμα έγινε σμίκρυνση κατά ποσοστό 78 %

ΥΠΟΜΝΗΜΑ

Δασική έκταση που εκχερσώθηκε παράνομα

Επαρχιακό οδικό δίκτυο

Ρέμα

Πολύγυρος 17/9/2001
Η Συντάξασα Δασολόγος

Μπαξεβάνη Μαρία
Δασολόγος Γ΄

ΘΕΩΡΗΘΗΚΕ
Ο Δασάρχης Πολυγύρου



Καλφόπουλος Βασίλειος
Δασολόγος με βαθμό Δ/ντη



Ο Δ/ντής Δασών

Γκιουμουσίδης Γεώργιος
Δασολόγος με βαθμό Δ/ντη